




DRAUFSICHT

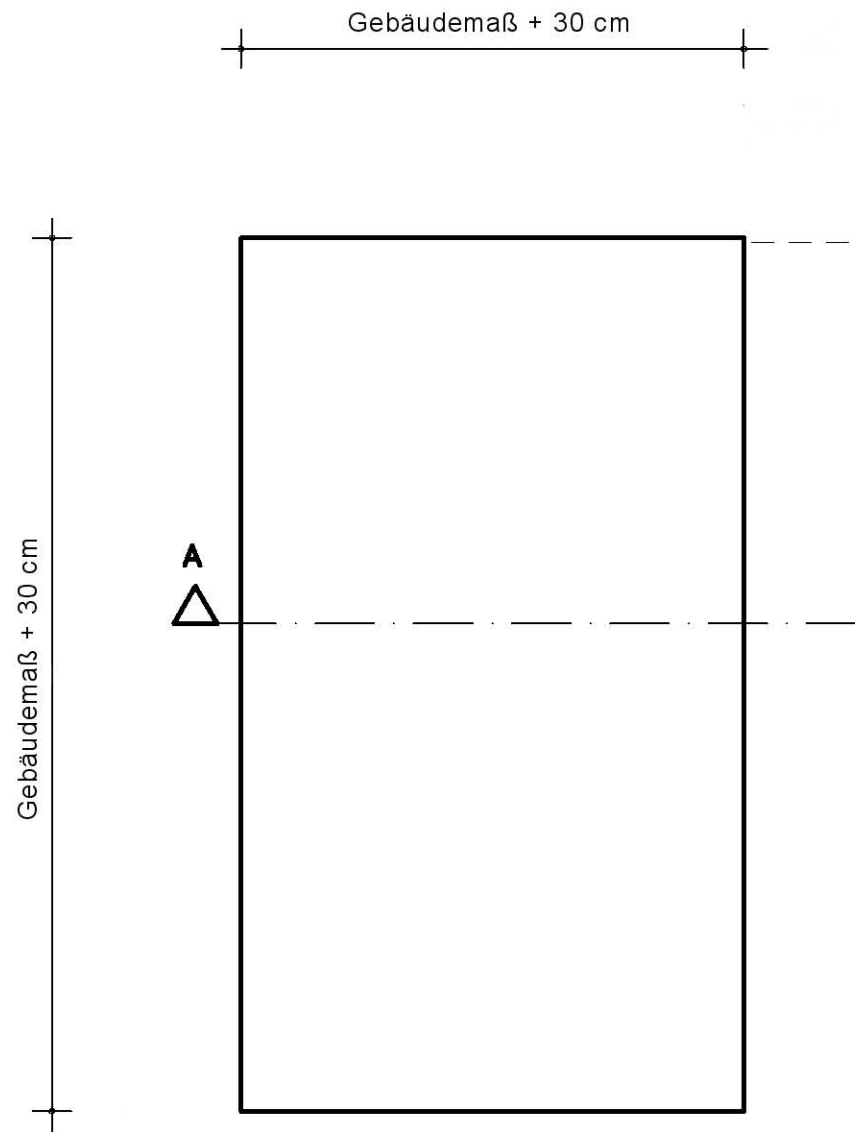

SCHNITT A-A M 1:50

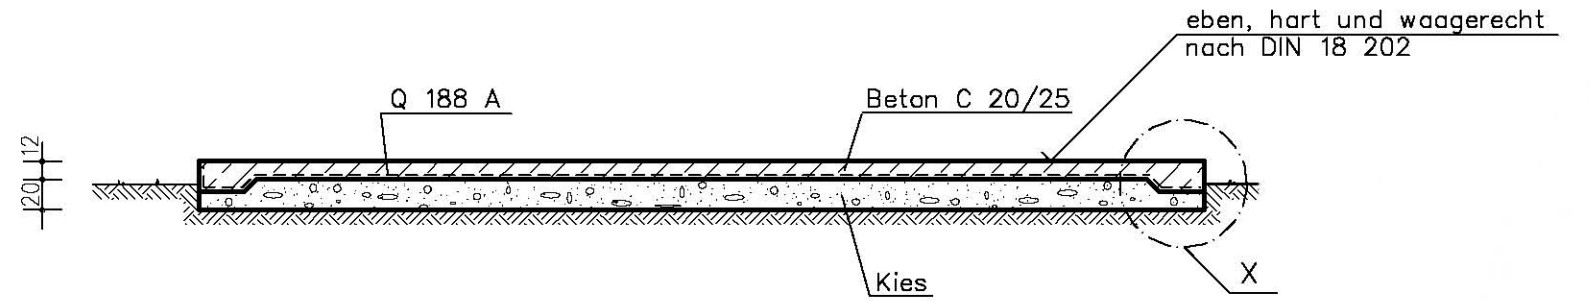

DETAIL X M 1:20

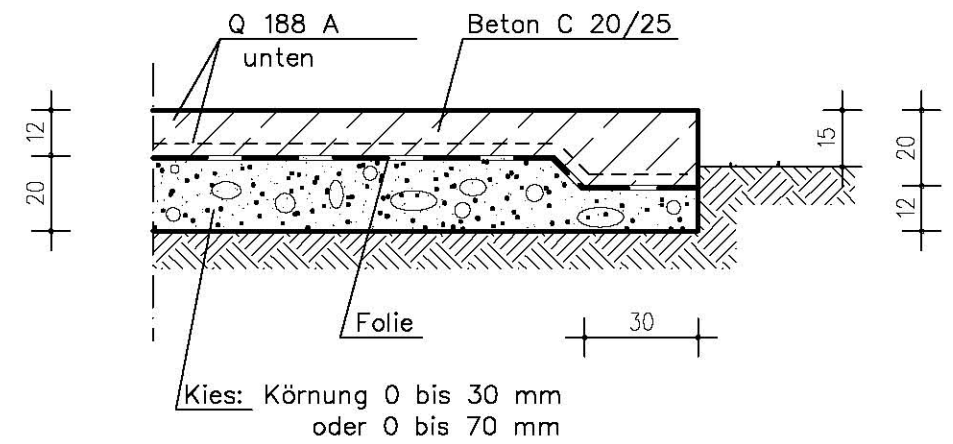

3S SYSTEM-FERTIGBAU
 Typengeprüft – Gütegeprüft – Umweltgeprüft

3S SELBSTBAU Werner Schubert GmbH & Co., Maschmühlenweg 97-99, 37081 Göttingen
 Telefon 05 51/38 39 0-0, Fax 05 51/38 39 0-38

	Datum	Name	Kennwort:	Modell:
gezeichnet	26.02.2010	Bornschein	AUFBAUBASIS	BERGLAND
geändert				
geändert				
Maßstab:	Zeichnungs- Text:			Zeichnungs- Nr.:
1: 100 1: 50 1: 20	BODENPLATTE			geprüft: